


13 PŮVODNÁ FUNKCIA

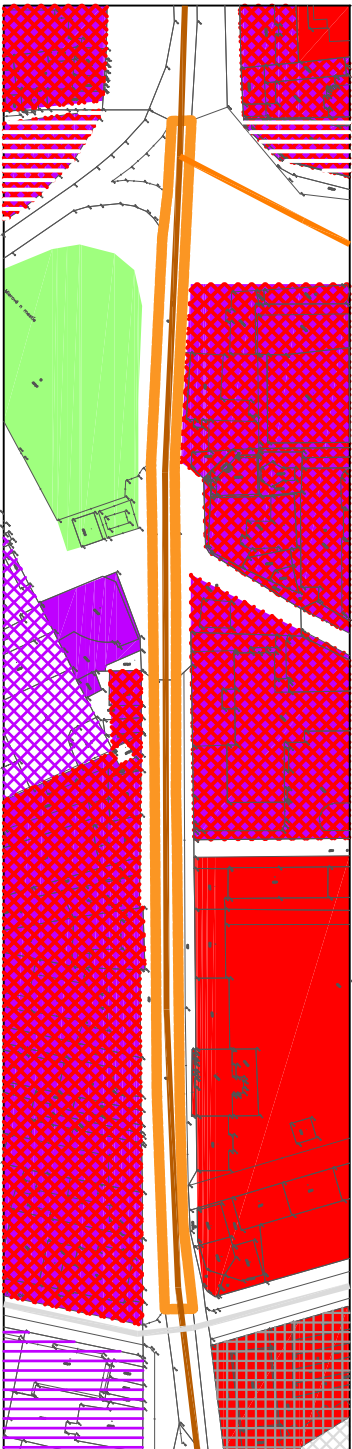

13 ZMENENÁ FUNKCIA

Legenda zmien a doplnkov:

13 Zmena komunikácie na Radlinského ul. v úseku medzi križovatkami s cestou 1/2 a Partizánskou ul.

- Cesta typ 14,5/40
- Cesta typ 12,0/30
- Cesta typ C2
- Cesta typ D3
- Mestské polyfunkčné územie (PM) (STAV)
- Mestské polyfunkčné územie (PM) (STAV)
- Bytové domy (BB) (STAV)
- Zmiešané býv. rod. a byt. domov s komer. aktivitami (BRZ)
- Plochy skladových a distribučných areálov (VD)
- Verejná zeleň
- Školstvo (AVŠ)
- Zariadenia verejného vybavenia (AVA, AVV, AVZ, AVK, AVT, AVOS) (STAV)
- Zariadenia verejného vybavenia (AVA, AVV, AVZ, AVK, AVT, AVOS) (NÁVRH)

ÚZEMNÝ PLÁN OBCE MESTA MALACKY-  
NÁVRH ZMIEN A DOPLNKOV Č.7 2014



OBSTARÁVATEL: MESTO MALACKY  
SPRACOVATEL: Ing. arch. Milan Vánek  
DÁTUM SPRACOVANIA: MAREC 2014

M 1:2500