



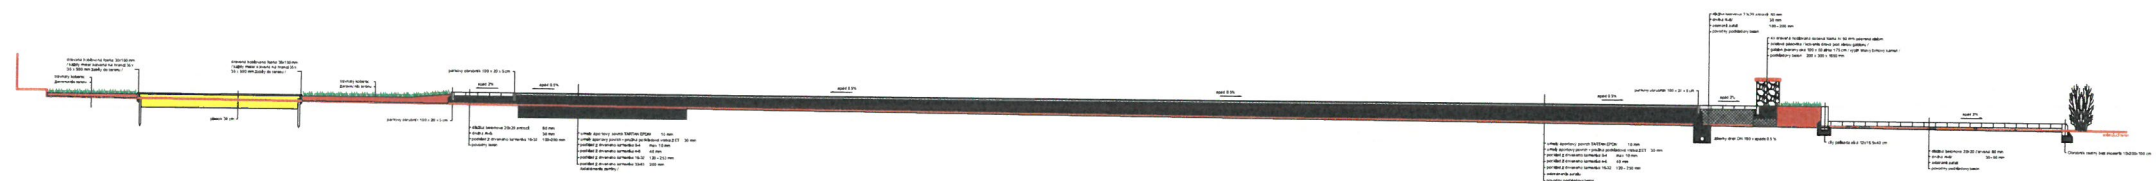

REZ A-A

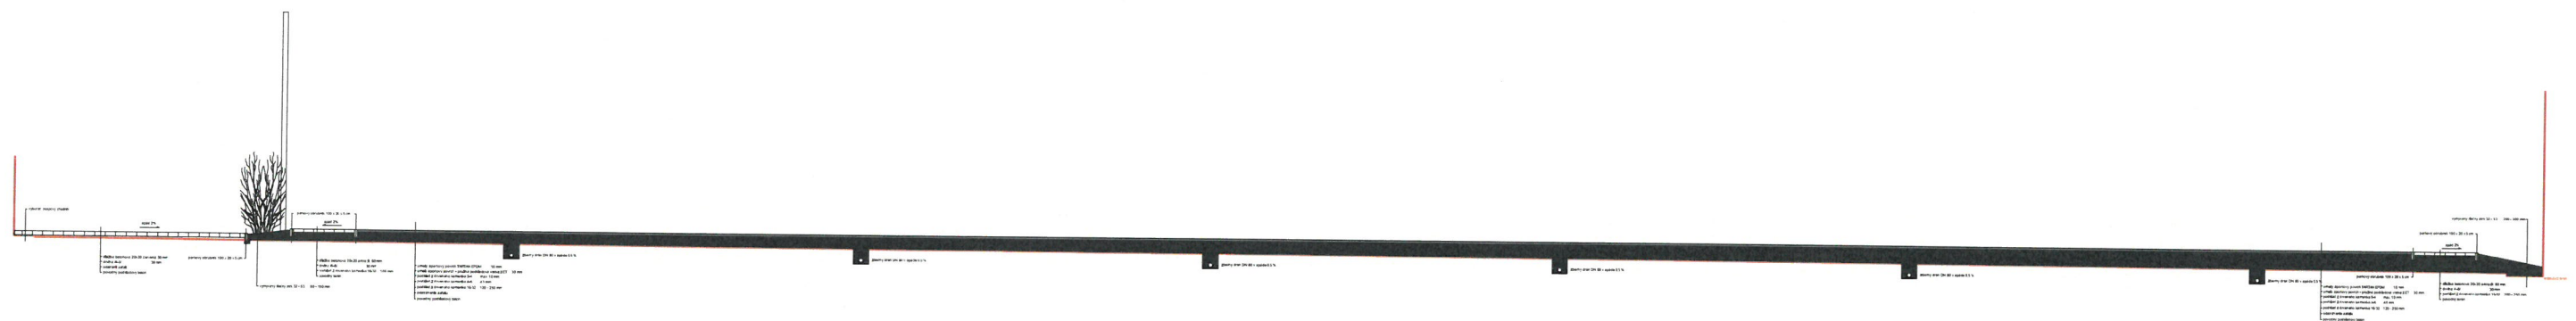

REZ B-B



REZ C-C



PODKLAD POD UMEĽÝ POVRCH REALIZOVAŤ S ROVINATOSŤOU $\pm 3\text{MM}$ NA 4M LATI

VYPRACOVAL			
MGR.ART. B. ŠKOPEK AA 1540			
STAVEBNÍK	Mesto Malacky, Radlinského 2571/1, 901 01 Malacky	STUPEŇ	SO
NÁZOV A Miesto STAVBY	MULTIFUNKČNÉ IHRISKO ZŠ DERERA, MALACKY	DÁTUM	11/2017
DIEL - ČASŤ	ARCHITEKTÚRA	FORMÁT A3 MIERKA	Č. VÝKRESU 05
REZY			