


REZ B-B

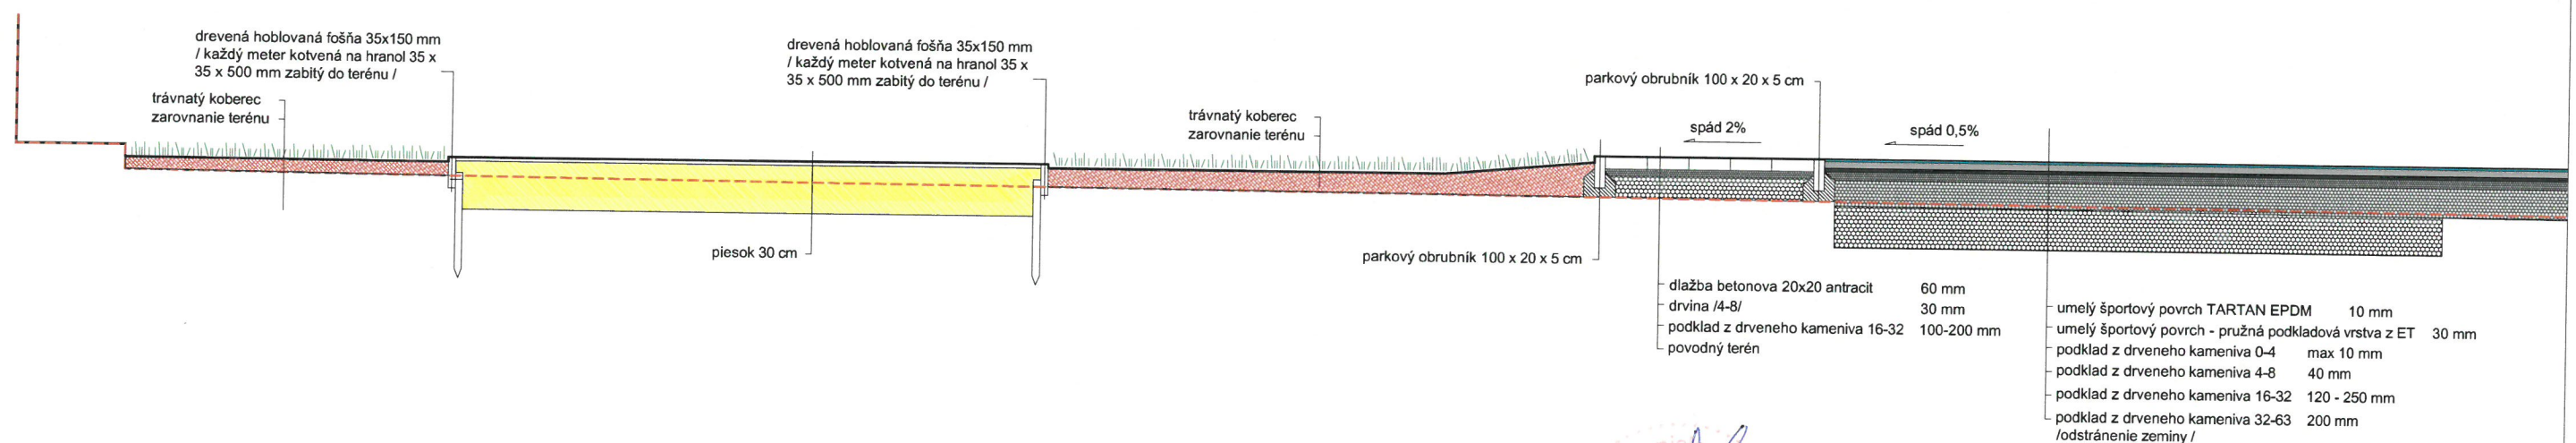

REZ A-A

PODKLAD POD UMEĽÝ POVRCH REALIZOVAŤ S ROVINATOSŤOU +/- 3MM NA 4M LATI

VYPRACOVAL			
MGR. ART. B. ŠKOPEK AA 1540			
STAVEBNÍK	Mesto Malacky, Radlinského 2571/1, 901 01 Malacky	STUPEŇ	SO
NÁZOV A MIESTO STAVBY	MULTIFUNKČNÉ IHRISKO ZŠ DÉRERA, MALACKY	DÁTUM	11/2017
DIEL - ČASŤ	ARCHITEKTÚRA	FORMÁT A3	Č. VYKRESU
		MIERKA	09

REZY