


Demontáž exist. stropu

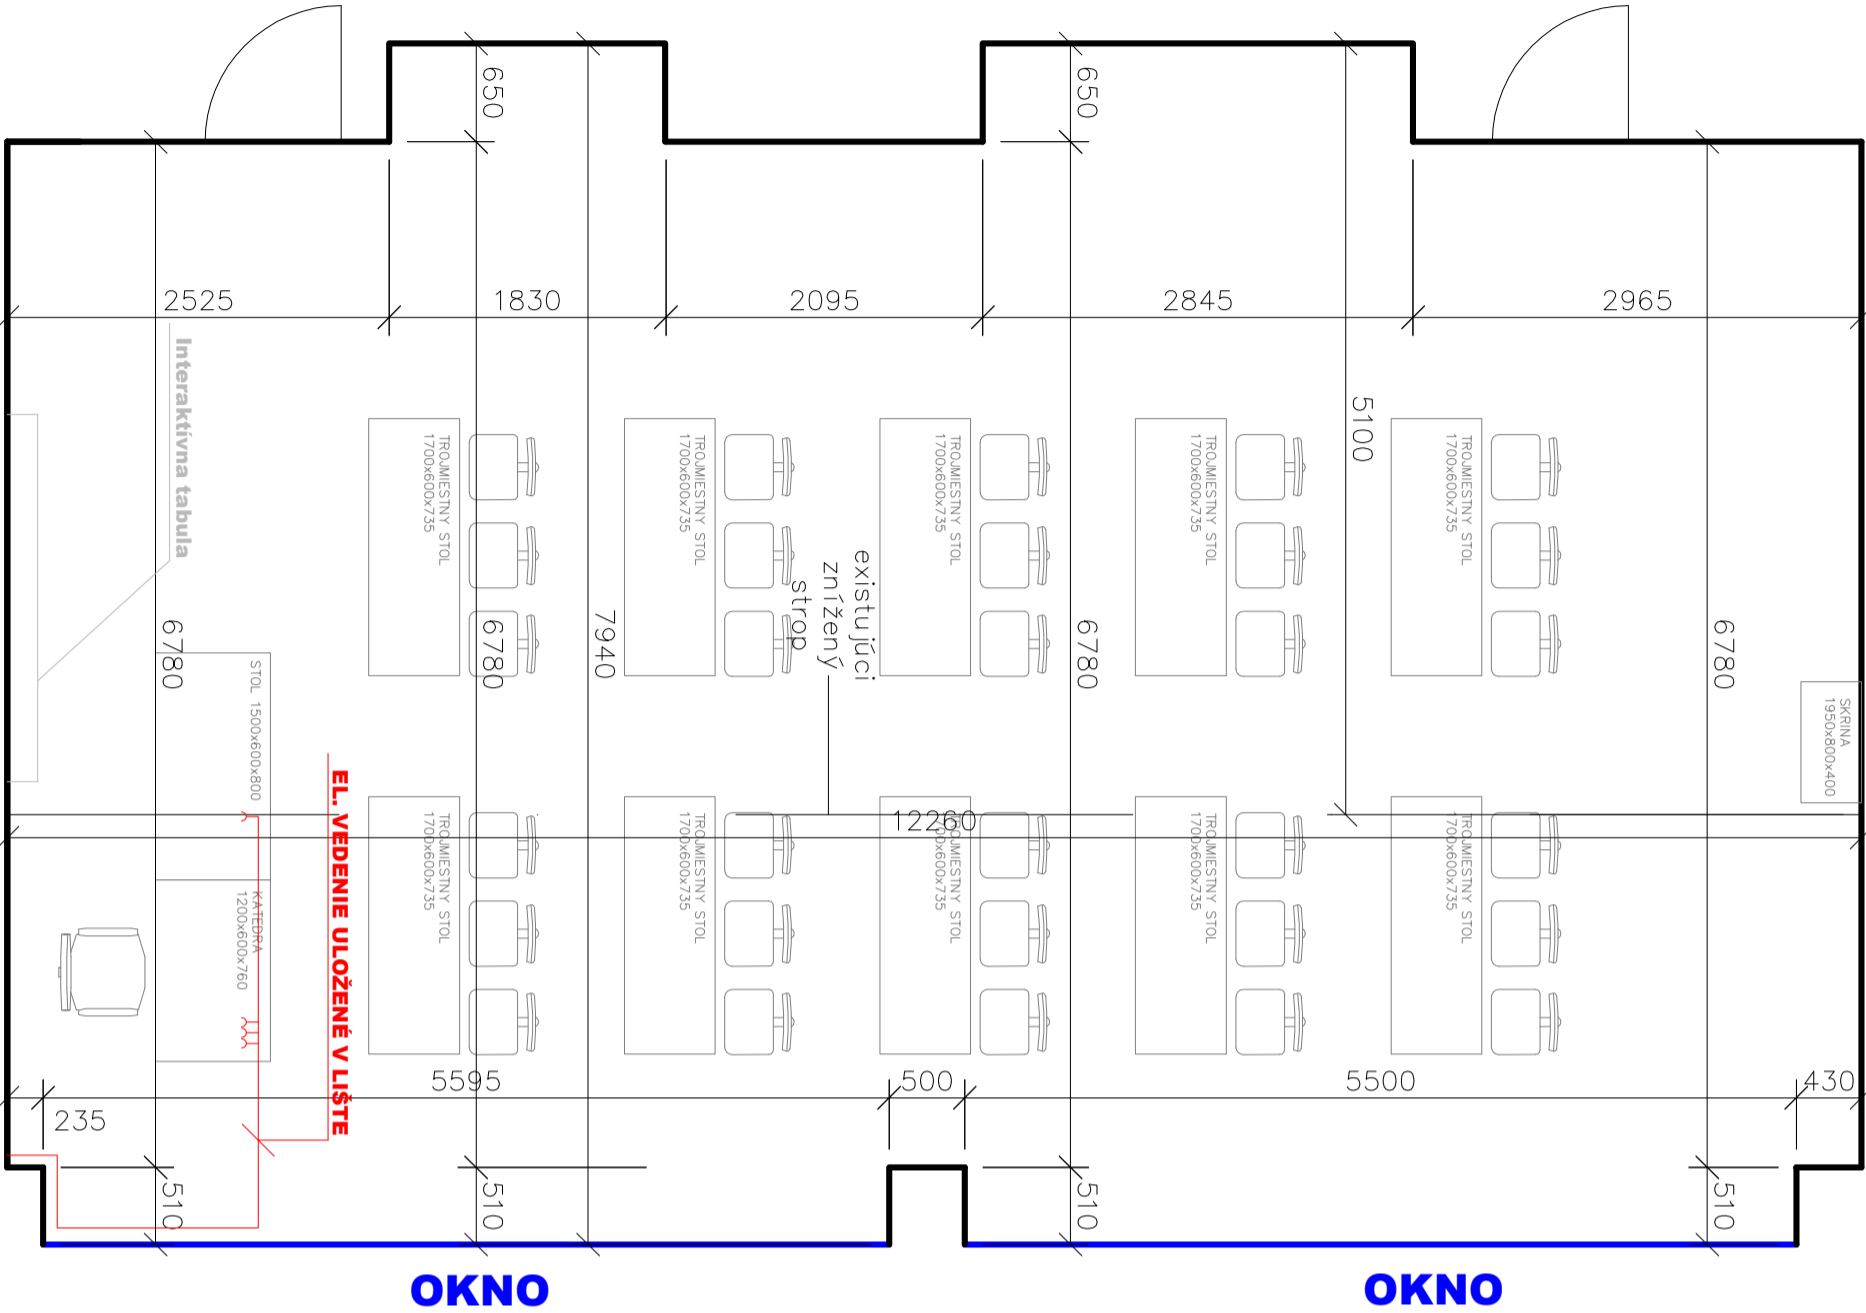

## Objem stavebných prác - rekonštrukcie

- Rekonštrukcia podlahy - odstránenie existujúcej, vyrovnanie podkladu, vyhotovenie novej podlahy
- Demontáž existujúceho TZB rozvodov pod existujúcim podkladom
- Rekonštrukcia stropu - demontáž existujúceho podkladu, vyhotovenie nového SDK podkladu
- Odstránenie existujúceho obkladu okolo umývadiel
- Vyhotovenie nového obkladu okolo umývadiel
- Domontáž krytu okolo radiátorov a spätná montáž
- Vyspravenie omietky
- Vyhotovenie malby sten- do výšky 1,20 m bude vodou umývateľná farba a vyššie vodou riediteľná farba biela

## Objem prác elektroinštalácie - rekonštrukcie

- Privedenie el. rozvodov k data projektoru
- Demontáž existujúceho osvetlenia a montáž nového osvetlenia

Zodp. o. projektu	Vypracoval	Mesto Malacky	
Mgr. Art. B. Škopek	Ing. P. Sívák	Mestský úrad	
STAVEBNÍK	Mesto Malacky, Bernolákova 5188/1/A, 901 01 Malacky	Bernolákova	
STAVBA	Rekonštrukcia učebni základnej školy na Záhorackej ulici v Malackách	5188/1A	
DIEL - ČASŤ		901 01 Malacky	
Učebňa fyziky		STUPEŇ	PS
		DÁTUM	02/2020
		FORMÁT	A3
		MIERKA	Č. VÝKRESU
		1/50	6